



MIEJSCOWY PLAN ZAGOSPODAROWANIA PRZESTRZENNEGO OBEJMUJĄCY TEREN ZOKALIZOWANY W OBRĘBIE GEODEZYJNYM DĄBRÓWNO W SĄSIEDZTWIE UL. JAŚMINOWEJ - PROJEKT

ZAŁĄCZNIK NR 1 DO UCHWAŁY NR
RADY GMINY DĄBRÓWNO Z DNIA2024 r.

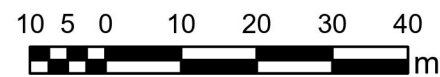

SKALA 1:1000

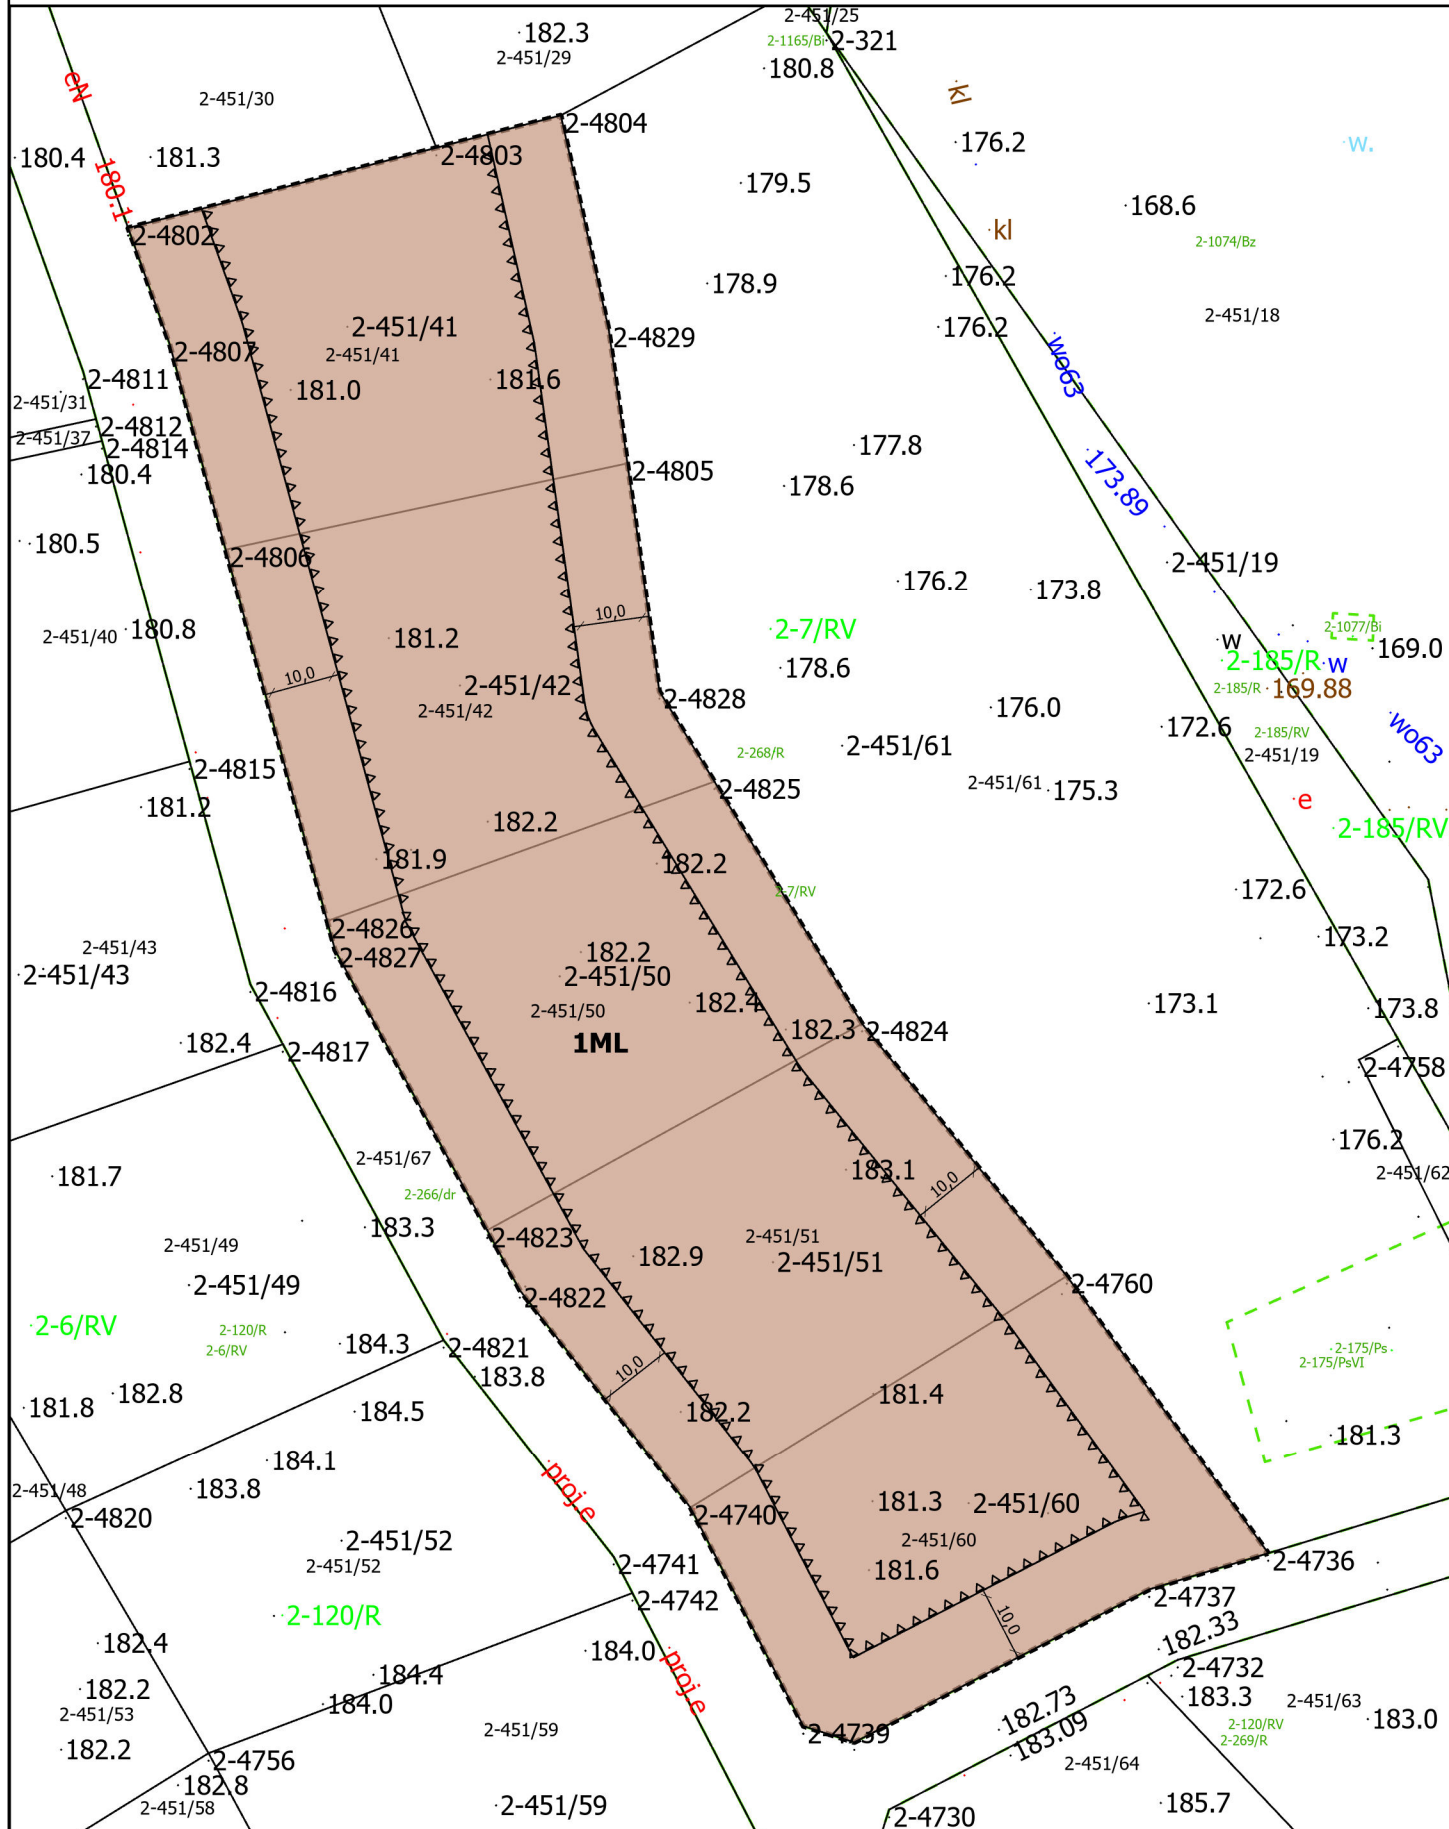

USTALENIA:

- GRANICA OBSZARU OBJĘTEGO PLANEM MIEJSCOWYM
- LINIA ROZGRANIACZAJĄCA TERENY O RÓŻNYM PRZEZNACZENIU LUB RÓŻNYCH ZASADACH ZAGOSPODAROWANIA
- NIEPRZEKRACZALNA LINIA ZABUDOWY
- WYMIAROWANIE PODANE W METRACH
- ML TEREN ZABUDOWY LETNISKOWEJ LUB REKREACJI INDYWIDUALNEJ

USTALENIA DOTYCZĄCE OBIEKTÓW I TERENÓW CHRONIONYCH NA PODSTAWIE PRZEPISÓW ODRĘBNYCH:

OBSZAR OBJĘTY PLANEM MIEJSCOWYM W CAŁOŚCI POŁOŻONY JEST W GRANICACH DĄBRÓWIEŃSKIEGO OBSZARU CHRONIONEGO KRAJOBRAZU

UKŁAD WSPÓŁRZĘDNYCH:
ETRS 1989/PolandCS 2000Zone7
ŹRÓDŁO DANYCH:
Starostwo Powiatowe w Ostródzie
ul. Jana III Sobieskiego 5
14-100 Ostróda