


ZAŁĄCZNIK NR 3

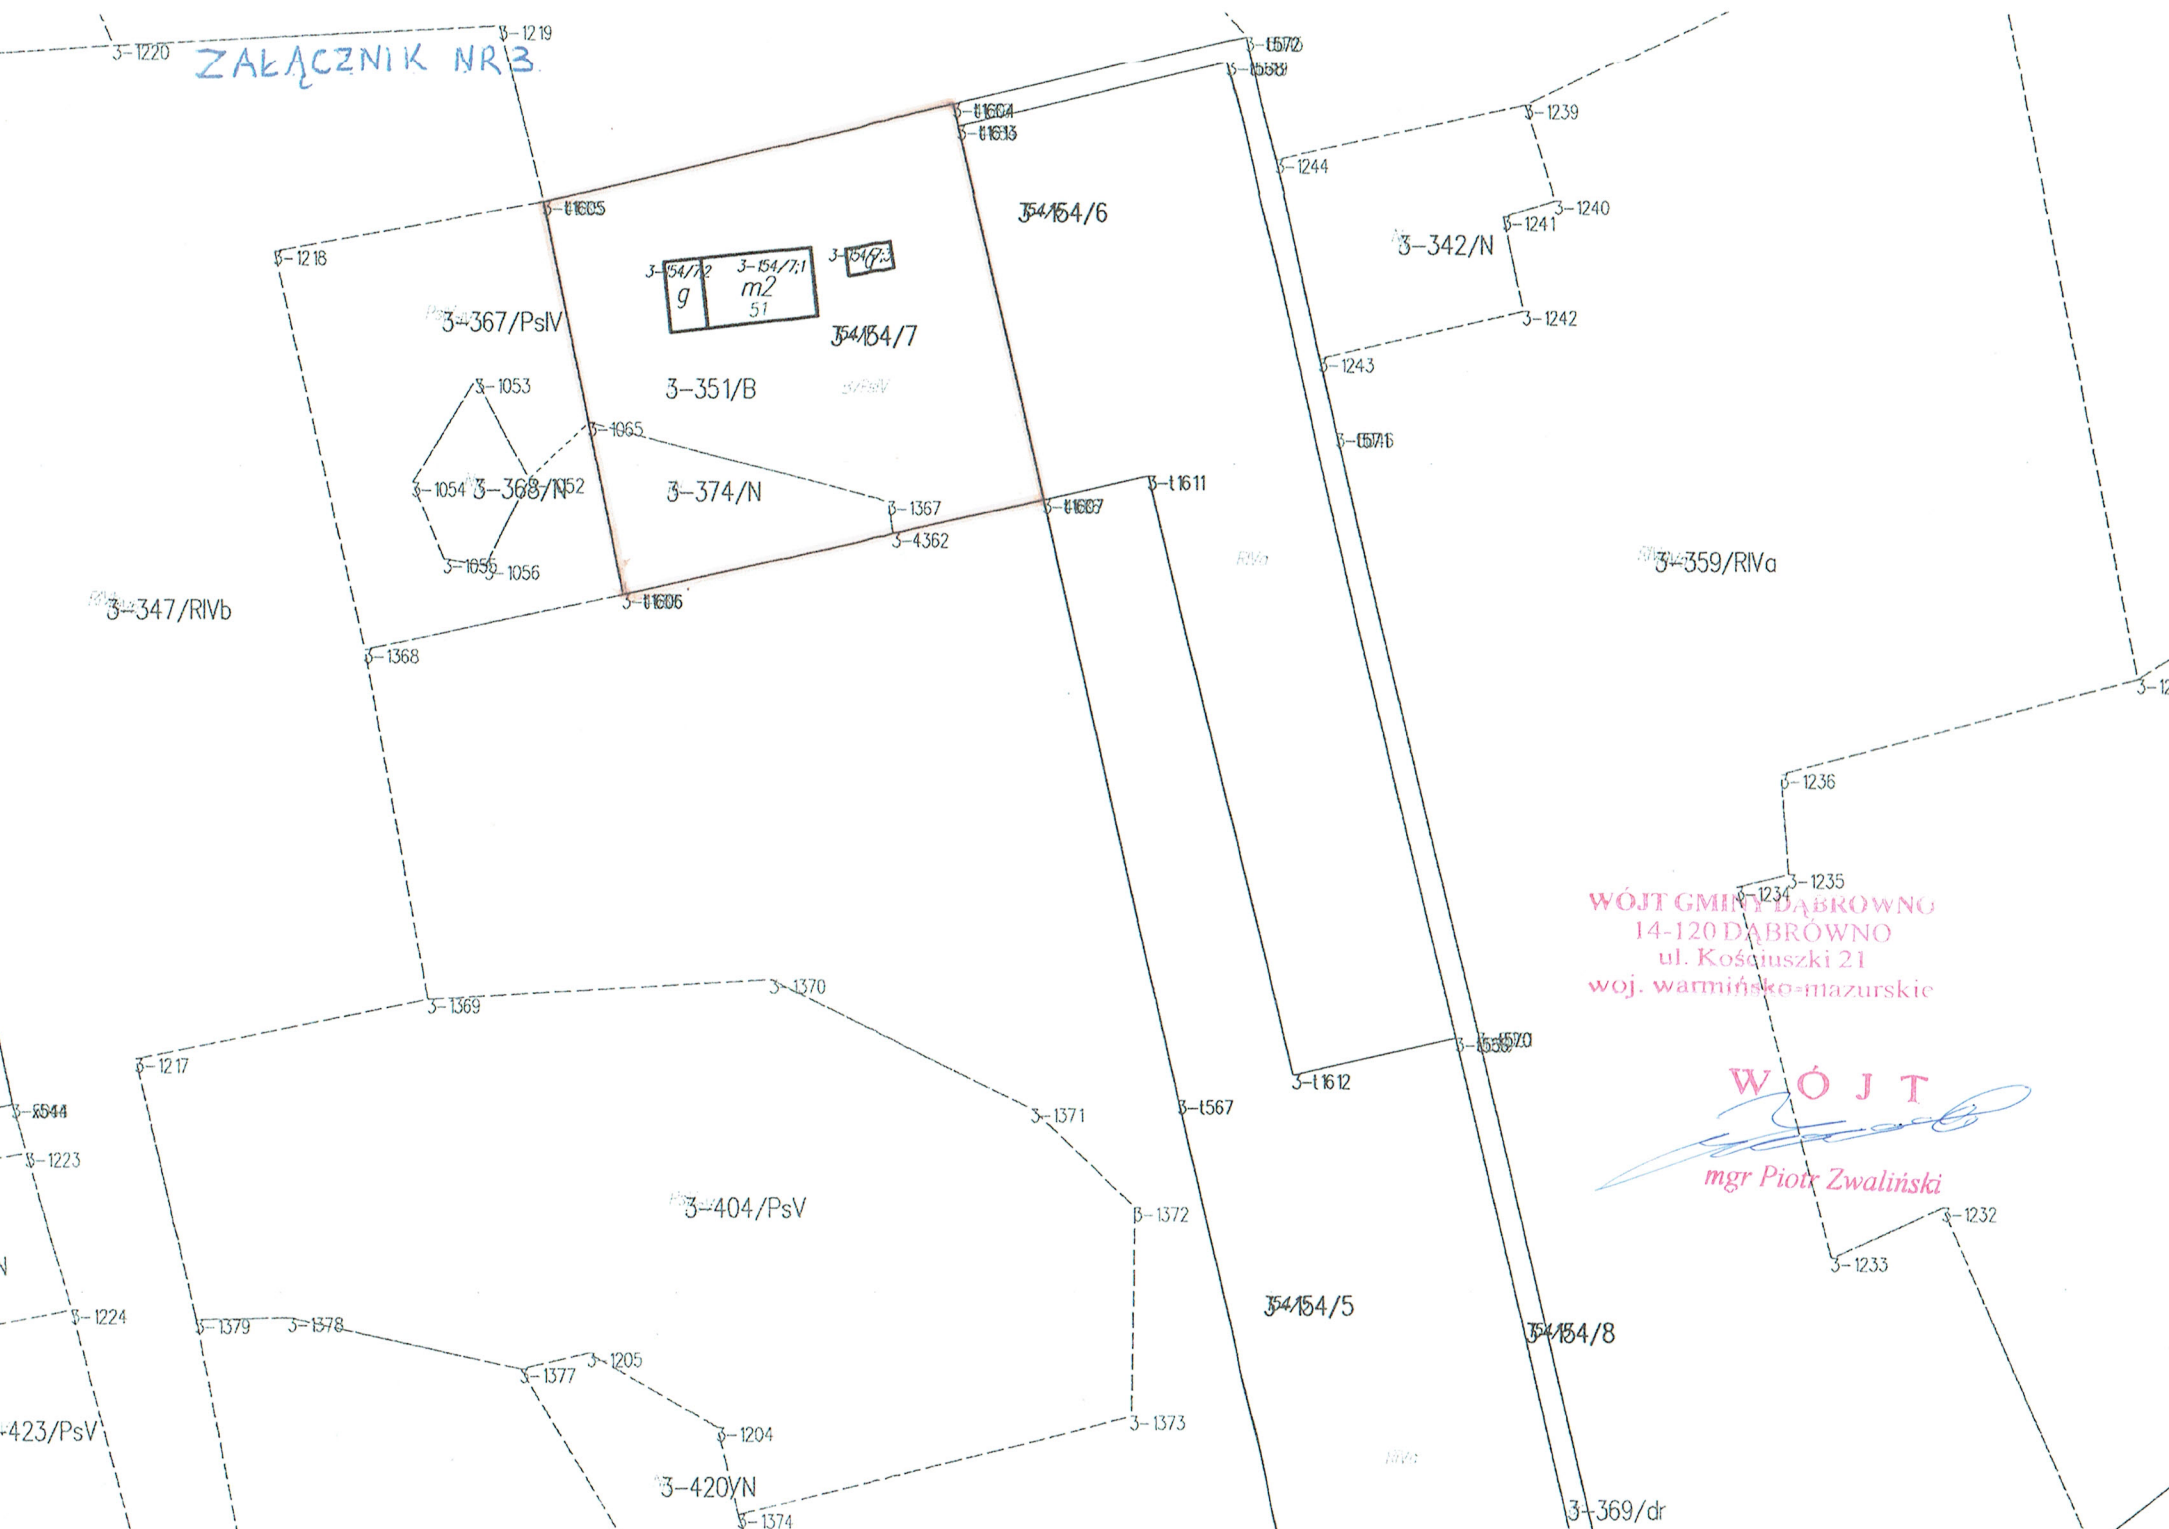

WÓJT GMINY DĄBRÓWNO  
14-120 DĄBRÓWNO  
ul. Kościuszki 21  
woj. warmińsko-mazurskie

WÓJT  
*[Signature]*  
mgr Piotr Zwaliński