
 


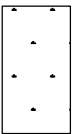

LADA BIURKO

skala 1:25


LEGENDA:

-  - płyta meblowa kolor biały mat
-  - płyta meblowa kolor biały połysk lakierowany
-  - płyta meblowa Kronospan 3D 8203 monaco jasny
-  - lokalizacja zamków






UWAGA:

- przed przystąpieniem do realizacji należy dokonać pomiarów z natury;
- minimalna grubość płyty 18 mm;
- minimalna grubość blatu 32 mm;
- wszystkie drzwiczki wyposażone w system cichego domykania;
- wszystkie szuflady wyposażone w system cichego domykania;
- pódka na klawiaturę wyposażona w prowadnice;
- obrzeża ABS 2 mm;
- lokalizacja przepustów kablowych w miejscach wskazanych przez użytkownika;
- niedopuszcza się stosowania innych kolorów niż wskazanych na dokumentacji projektowej.


drzwiczki na zawiasie ukrytym

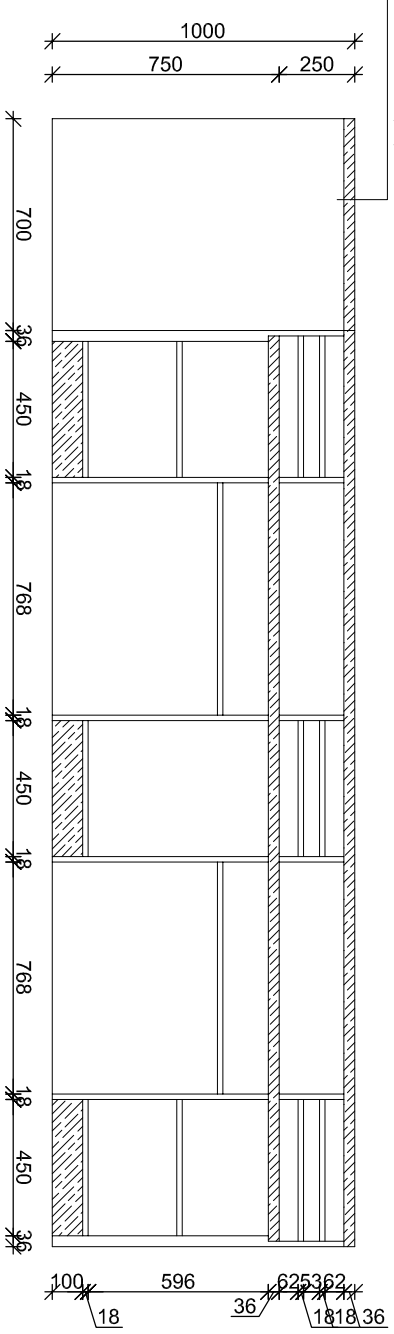


drzwiczki na zawiasie ukrytym

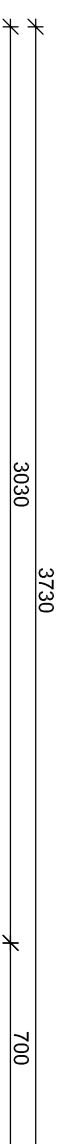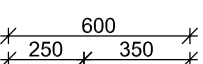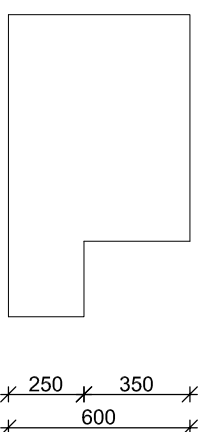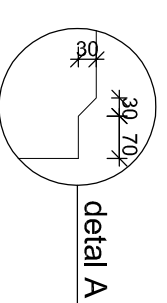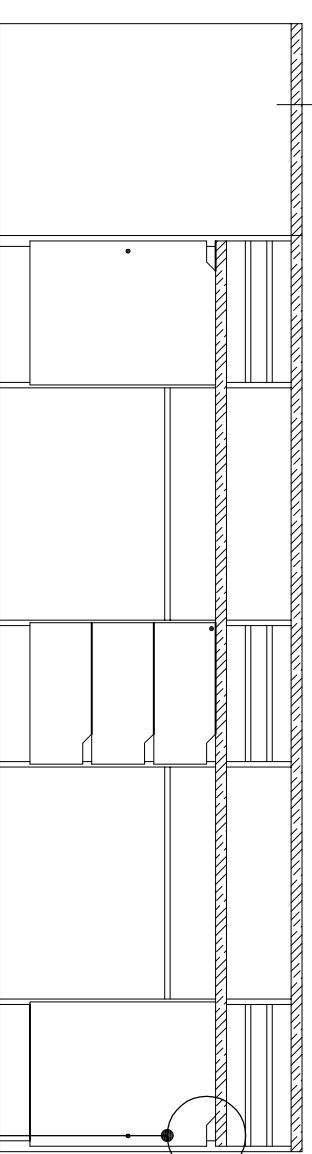

drzwiczki na zawiasie ukrytym

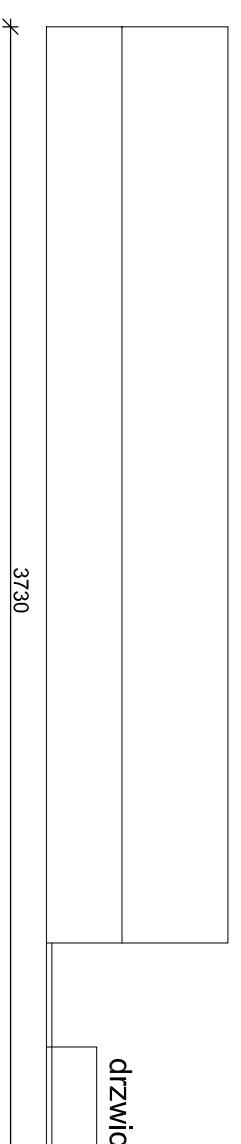

drzwiczki na zawiasie ukrytym

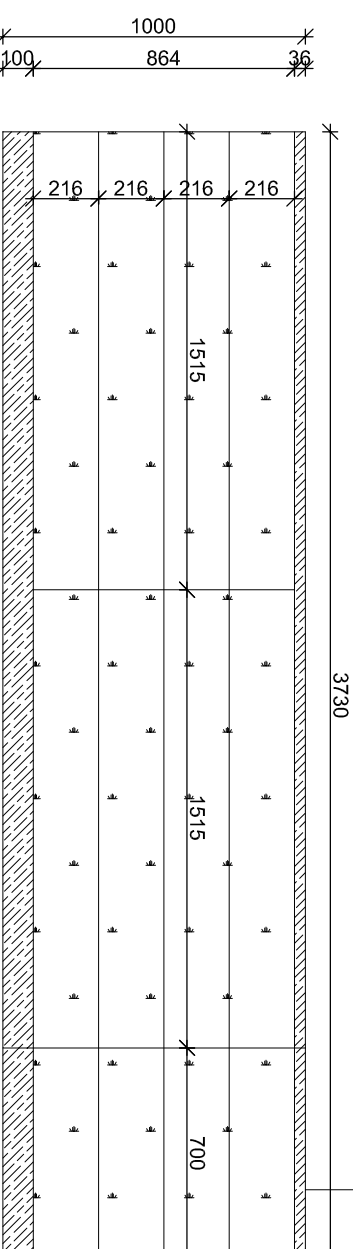

BIURKO- LADA

SKALA 1:25

OBIEKT :	BIURO PODAWCZE: URZĄD GMINY W DĄBRÓWNI	UL. KOŚCIUSZKI 21: 14-140 DĄBRÓWNO
INWESTOR :	GMINA DĄBRÓWNO, UL. KOŚCIUSZKI 21	
BRANŻA :	ARANŻACJA WNIĘTRZ	
STADIUM :	PROJEKT WYKONAWCZY	
TYTUŁ RYSUNKU:	BIURKO- LADA	
PROJEKTANT:	mgr inż. BOGUSŁAW STEC upr. bud. nr WAM/00968/PWOK/11	
SKALA:	1:25	R/S. NR:
DATA:	12.2015	6