


## ZABUDOWA GRZEJNIKÓW skala 1:25

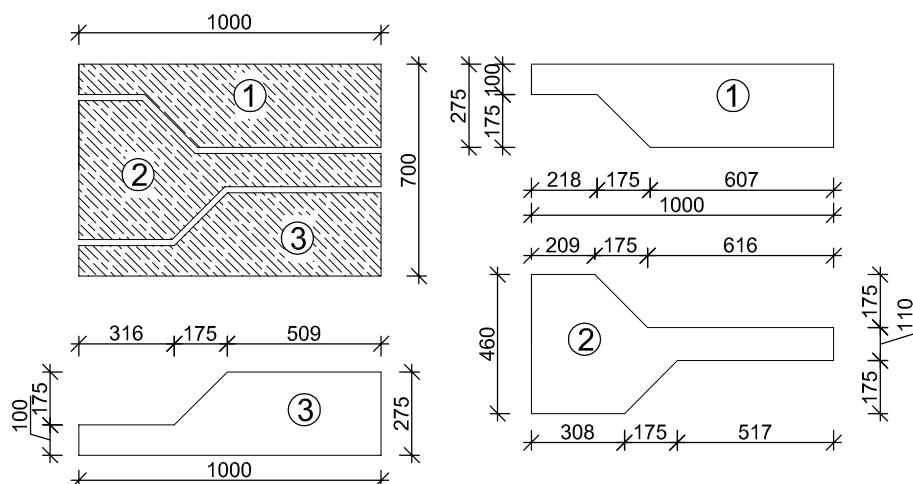

### UWAGA:

- przed przystąpieniem do realizacji należy dokonać pomiarów z natury;
- zabudowa z płyty Kronospan 3D 8203 monaco jasny;
- minimalna grubość płyty 18 mm;
- obrzeża ABS 2 mm;
- niedopuszcza się stosowania innych kolorów niż wskazanych na dokumentacji projektowej.

## NAPIS 3D skala 1:%



# BIURO OBSŁUGI INTERESANTA

### UWAGA:

- czcionka Arial Bold;
- wysokość napisów 150 mm
- grubość napisów 15 mm;
- kolor: GRANIT 25 (L55 C00 H000) wg wzornika CAPAROL.

## ZABUDOWA GRZEJNIKÓW NAPIS 3D SKALA 1:25

OBIEKT :	BIURO PODAWCZE. URZĄD GMINY W DĄBRÓWNIE UL. KOŚCIUSZKI 21; 14-140 DĄBRÓWNO		
INWESTOR :	GMINA DĄBRÓWNO, UL. KOŚCIUSZKI 21 14-140 DĄBRÓWNO		
BRANŻA :	ARANŻACJA WNETRZ		
STADIUM :	PROJEKT WYKONAWCZY		
TYTUŁ RYSUNKU:	ZABUDOWA GRZEJNIKÓW. NAPIS 3D		
PROJEKTANT:	SKALA:	RYS. NR.	
mgr inż. <b>BOGUSŁAW STEC</b> upr. bud. nr WAM/0096/PWOK/11	1:25	<b>9</b>	
	DATA:		
	12.2015		