


- 1. Kotłownia - 23,91 m²
- 2. Pom. socjalne - 5,28 m²
- 3. Komunikacja - 1,99 m²
- 4. Warsztat - 2,11 m²
- 5. Magazyn - 7,17 m²
- 6. Korytarz - 6,12 m²
- 7. Klatka schodowa - 14,46 m²
- 8. Skład opału - ok. 100 m²
- 9. Piwnice gospodarcze -

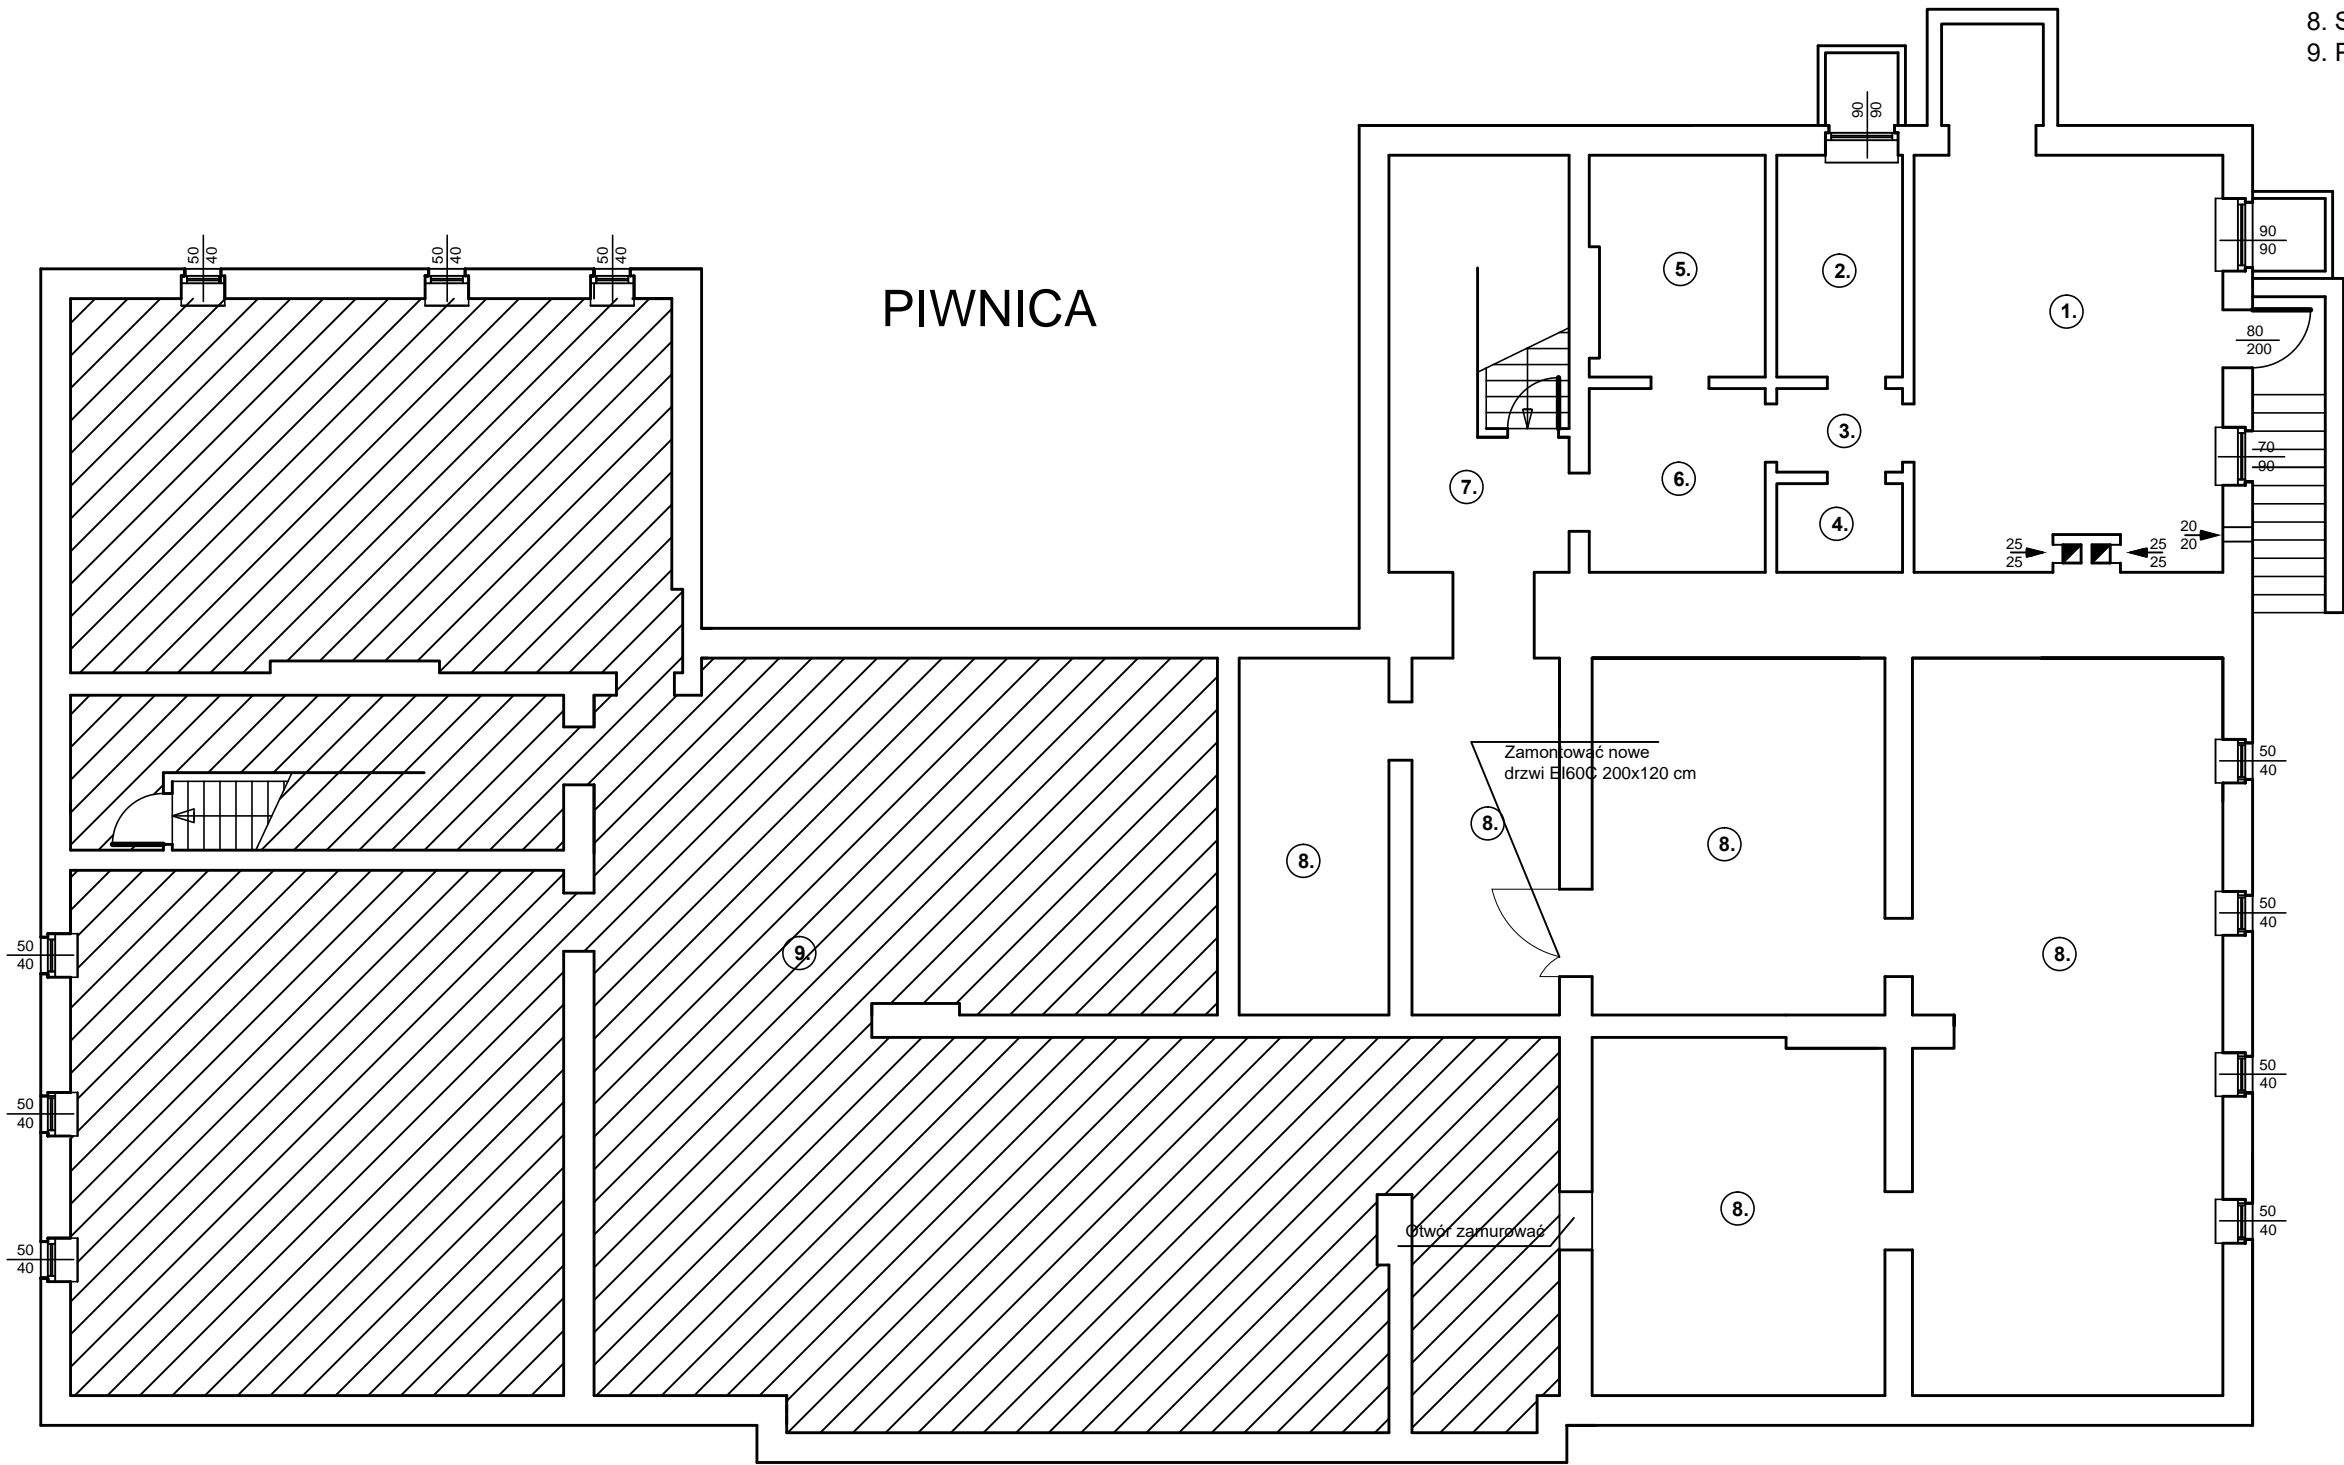

TERMOMODERNIZACJA BUDYNKU SZKOŁY PODSTAWOWEJ W ELGNOWIE GM. DĄBRÓWNO		
ADRES INWESTYCJI		
ELGNOWO GM. DĄBRÓWNO DZ. NR 198/2 OB. ELGNOWO		
INWESTOR		
GMINA DĄBRÓWNO 14-120 DĄBRÓWNO UL. KOŁOŚCISZKI 21		
TYTUŁ RYSUNKU		
RZUT PIWNIC INWENTARYZACJA		
SKALA	1:100	NR RYS.
DATA	01.2017	A-6
OPRACOWAŁ		
mgr inż. ANDRZEJ KONOPKA Upr. bud. Nr 294/86/OL		
PROJEKTANT		
inż. WALDEMAR KOSTRZĘBSKI Upr. bud. Nr 333/94/OL		
ASYSTENT PROJEKTANTA		
mgr inż. Bartosz Kostrzębski		
NR STRONY		