

TERMMODERNIZACJA BUDYNKU  
SZKOŁY PODSTAWOWEJ  
W ELGNOWIE  
GM. DĄBRÓWNO

ADRES INWESTYCJI

ELGNOWO GM. DĄBRÓWNO  
DZ. NR 198/2 OB. ELGNOWO

INWESTOR

GINA DĄBRÓWNO  
14-120 DĄBRÓWNO  
UL. KOŚCIUSZKI 21

TYTUŁ RYSUNKU  
ELEWACJA POŁUDNIOWA  
FOTOWOLTAIKA  
PROPOZYCJA LOKALIZACJI

SKALA  
1:100

NR RYS.

DATA  
01.2017


A-15

OPRACOWAŁ

mgr inż. ANDRZEJ KONOPKA  
Upr. bud. Nr 294/86/OL

PROJEKTANT

inż. WALDEMAR KOSTRZĘBSKI  
Upr. bud. Nr 333/94/OL

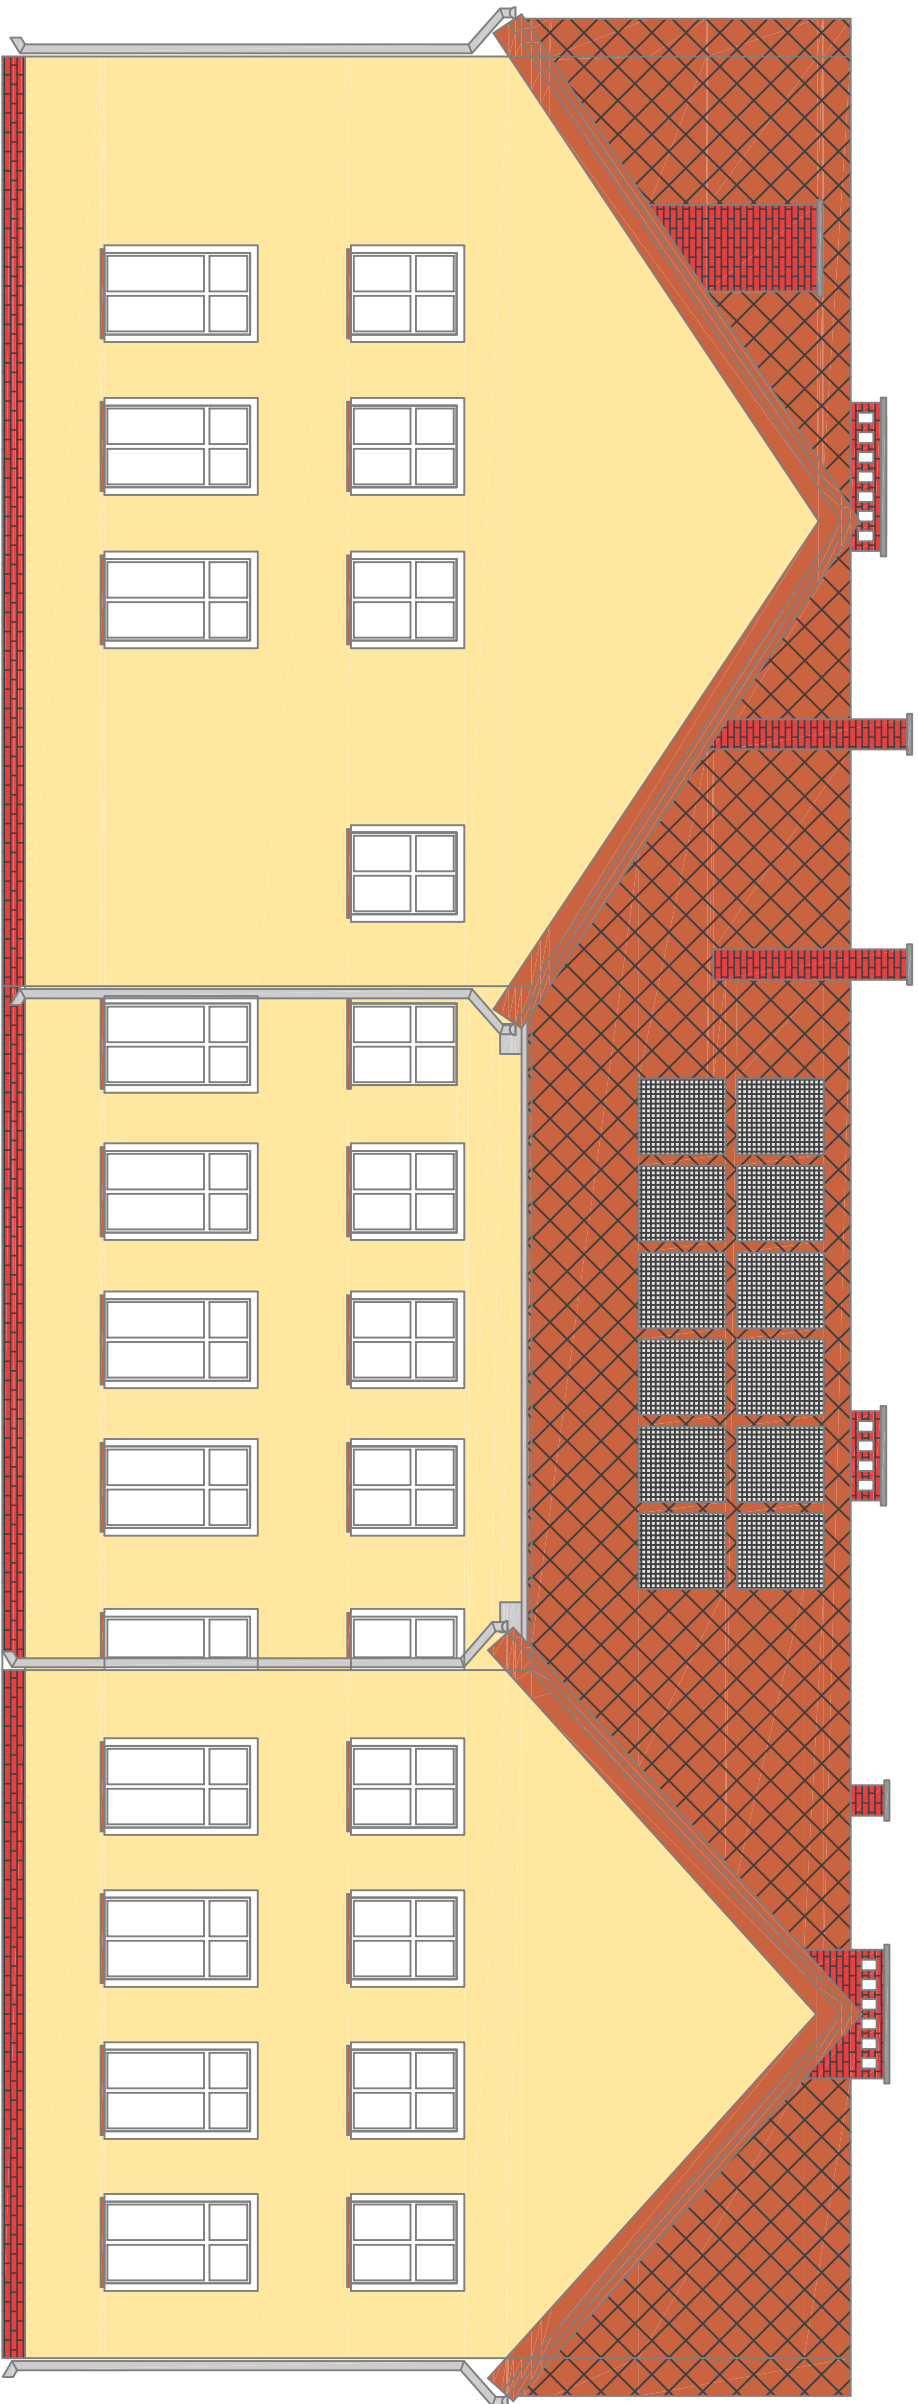

ASYSTENT PROJEKTANTA  
mgr inż. Bartosz Kostrzębski

NR STRONY