

TERMOMODERNIZACJA BUDYNKU
SZKOŁY PODSTAWOWEJ
W ELGNOWIE
GM. DĄBRÓWNO

ADRES INWESTYCJI

ELGNOWO GM. DĄBRÓWNO
DZ. NR 198/2 OB. ELGNOWO

INWESTOR

GINA DĄBRÓWNO
14-120 DĄBRÓWNO
UL. KOŒCIUSZKI 21

TYTUŁ RYSUNKU

ELEWACJA POŁUDNIOWA
INWENTARYZACJA

SKALA 1:100

NR RYS.

DATA 01.2017


A-10

OPRACOWAŁ

mgr inŒ. ANDRZEJ KONOPKA
Upr. bud. Nr 294/86/OL

PROJEKTANT

inŒ. WALDEMAR KOSTRZĘBSKI
Upr. bud. Nr 333/94/OL

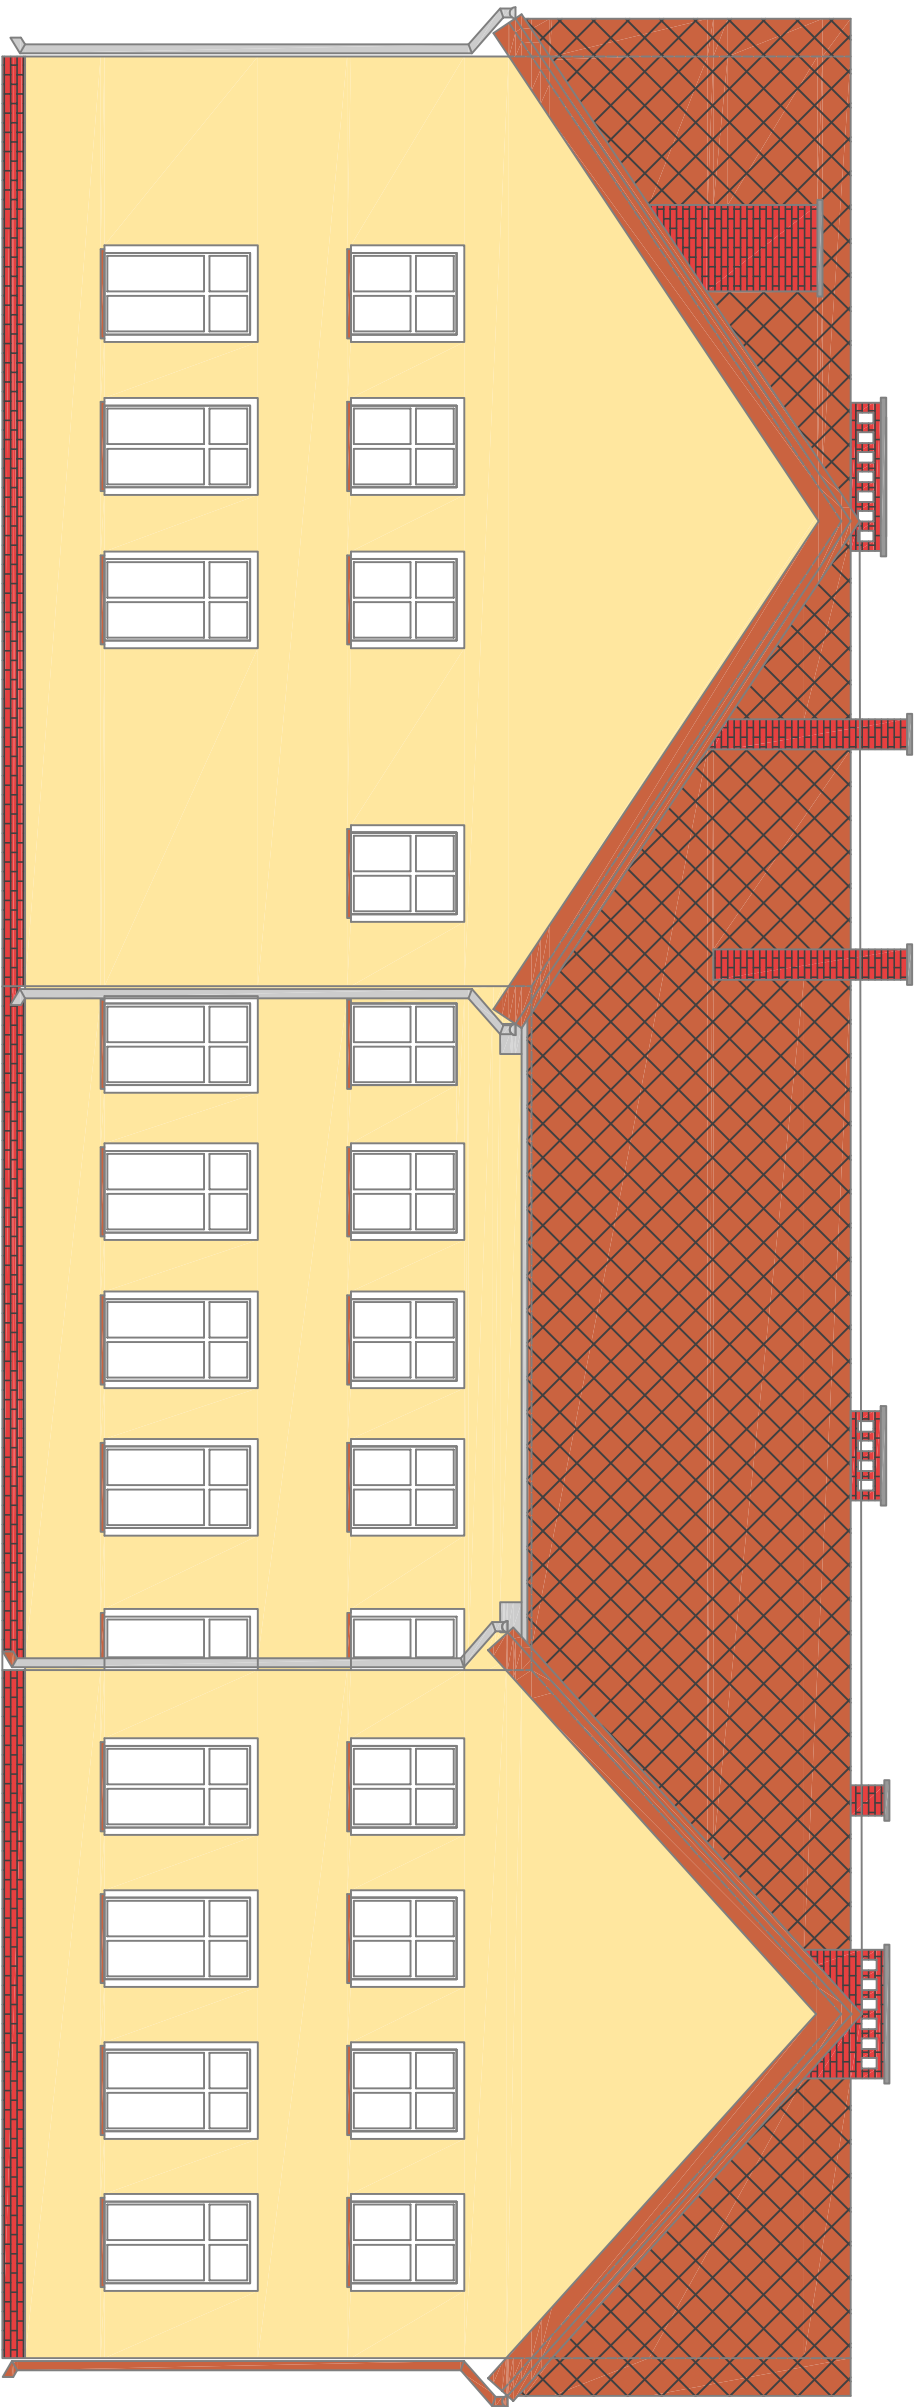

ASYSTENT PROJEKTANTA
mgr inŒ. Bartosz Kostrzębski

NR STRONY