

**Uchwała Nr XLI/265/21**  
**Rady Gminy Dąbrówno**  
**z dnia 29 grudnia 2021 roku**

**w sprawie przystąpienia do sporządzenia miejscowego planu zagospodarowania przestrzennego dla działki ew. Nr 28/1 położonej w obrębie Osiekowo, miejscowości Osiekowo, gmina Dąbrówno.**


Na podstawie art. 18 ust. 2 pkt 5 ustawy z dnia 8 marca 1990 r. o samorządzie gminnym (Dz. U. z 2021 r. poz. 1372 z późn. zm.) oraz art. 14 ust. 1 i ust. 2 ustawy z dnia 27 marca 2003 r. o planowaniu i zagospodarowaniu przestrzennym (Dz. U. z 2021 r. poz. 741 z późn. zm.) **Rada Gminy Dąbrówno uchwala, co następuje:**

- § 1. Przystępuje się do sporządzenia miejscowego planu zagospodarowania przestrzennego dla działki ew. Nr 28/1 położonej w obrębie Osiekowo, miejscowości Osiekowo, gmina Dąbrówno.
- § 2. Obszar opracowania planu miejscowego przedstawia załącznik w skali 1:5000 stanowiący integralną część niniejszej uchwały.
- § 3. Wykonanie uchwały powierza się Wójtowi Gminy Dąbrówno.
- § 4. Uchwała wchodzi w życie z dniem podjęcia.

Przewodniczący Rady Gminy  
**Kamil Ruciński**

Wyrzys z mapy  
Skala 1:5000

Województwo: warmińsko-mazurskie  
Powiat: ostródzki  
Jednostka ewidencyjna: DĄBRÓWNO  
Obręb: OSIEKOWO

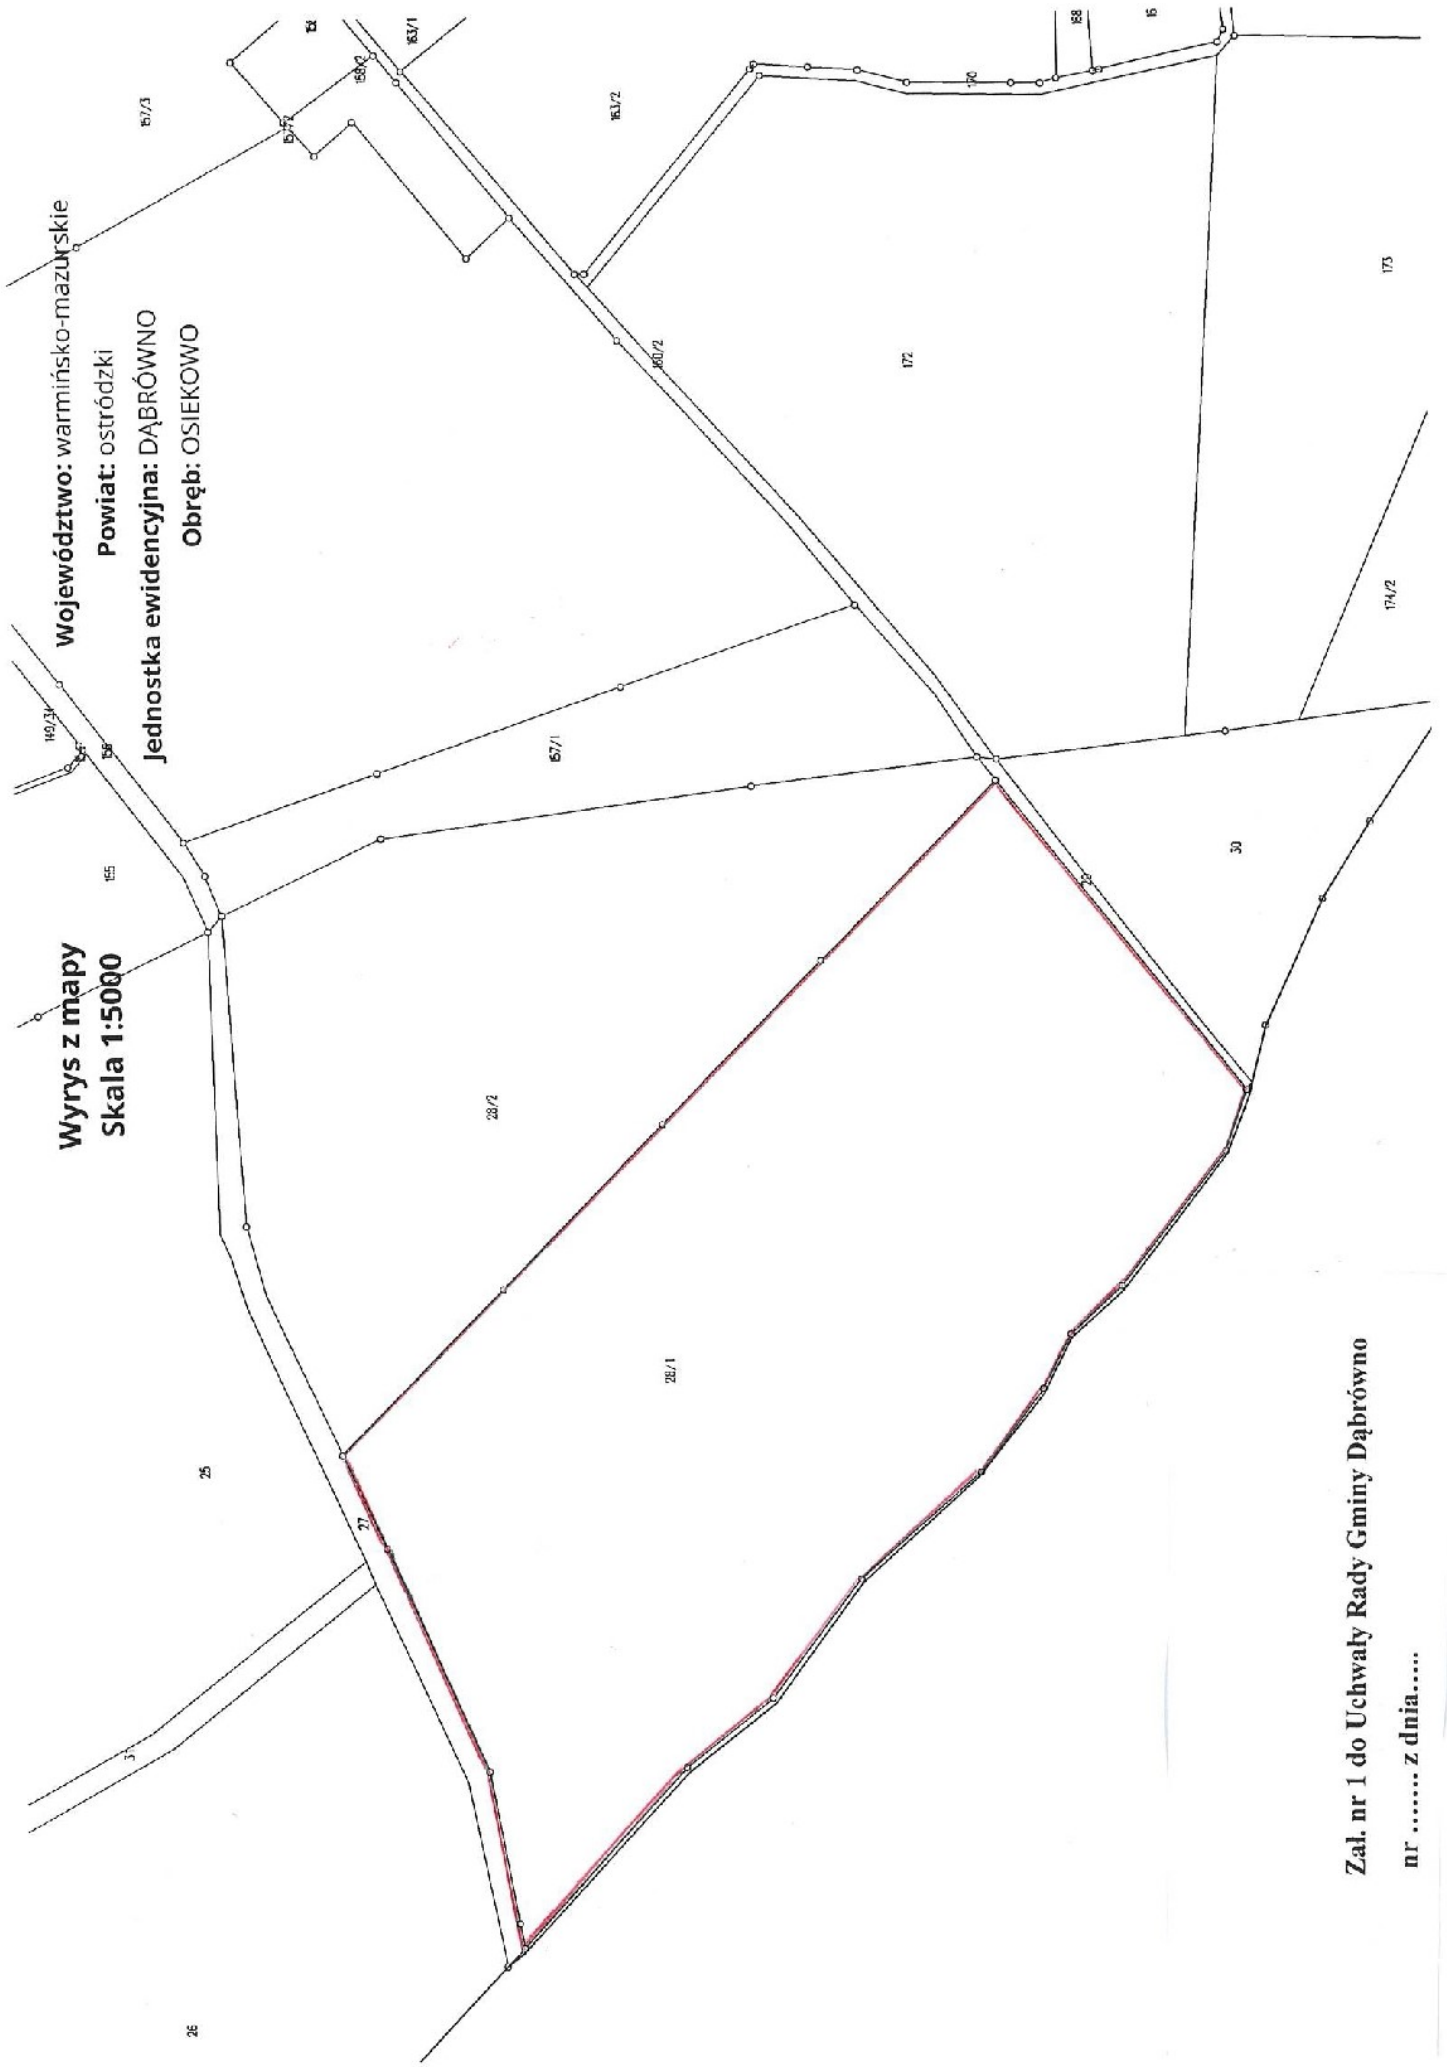

Zal. nr 1 do Uchwały Rady Gminy Dąbrówno

nr ..... z dnia.....