
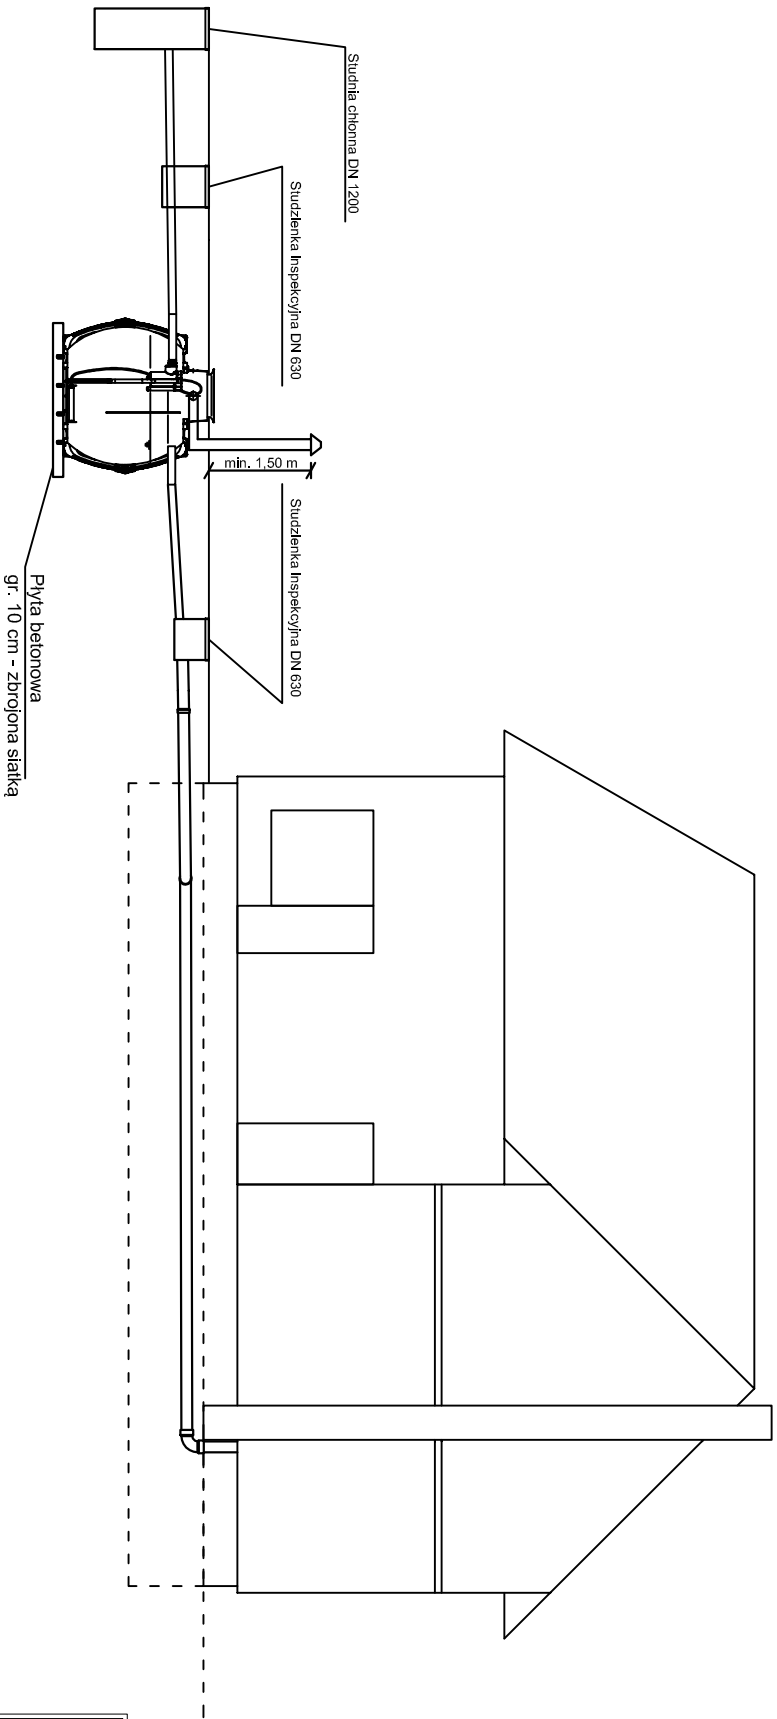



# Schemat przyłączenia przydomowej oczyszczalni ścieków

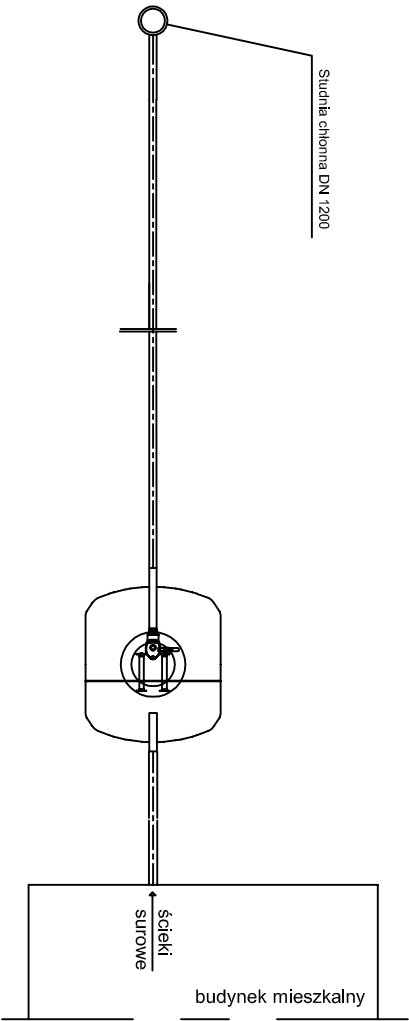

<div><div>INNTECH s.c.: K. Kowalewski, D.Kowalewska, G. Kowalewski 14-100 Ostroda, ul. Cicha 23</div></div>				
Obiekt	Budowa przydomowych oczyszczalni ścieków dla 2 budynków mieszkalnych nr 10 i 23 w msc. Lewald Wielki gm. Dąbrówno			
Adres	Jedn. ewid. 281502_2 Gmina Dąbrówno - obręb nr 10 Lewald Wielki dz. nr: 109/3, 107/20, 151/8			
Inwestor	Gmina Dąbrówno ul. Kościuszkі 21, 14-120 Dąbrówno	Nr rys. S-4.1		
Tytuł	Schemat przyłączenia przydomowej oczyszczalni ścieków	Skala: n/s		
Projektant br. sanitarna	mgr inż. Grzegorz Kowalewski	Nr upr: WAM/0022/POOS/08		
Sprawdził br. sanitarna	mgr inż. Bartosz Szewczyk	Nr upr: WAM/0023/POOS/08		