



ROZWINIĘCIE INSTALACJI C.O.

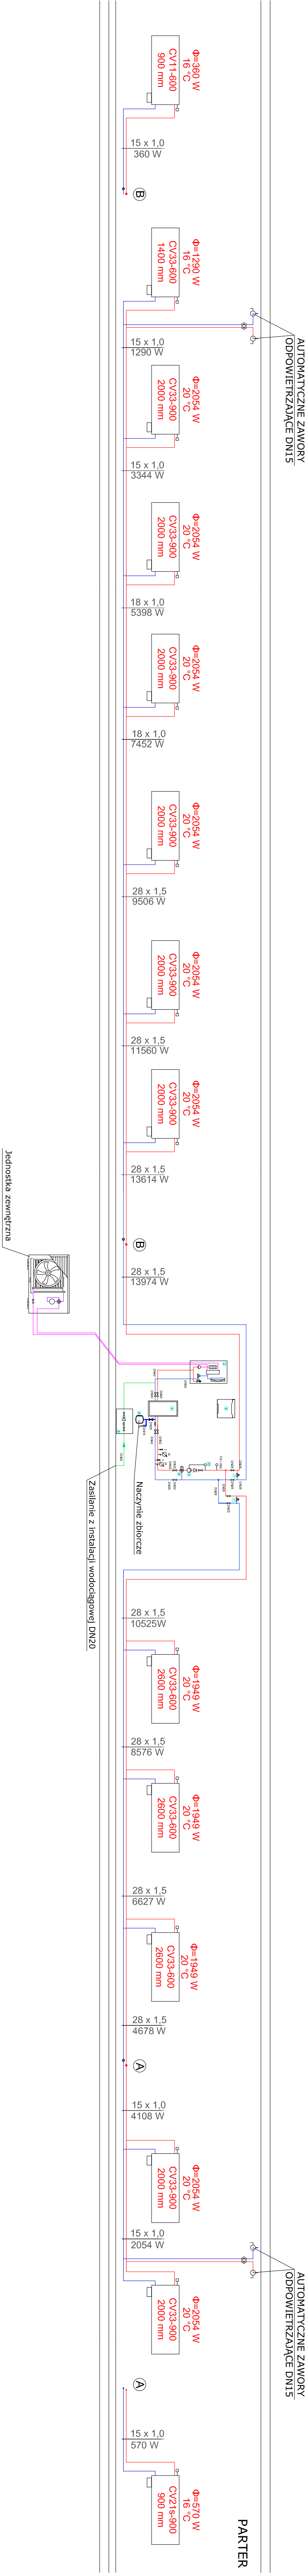

<div><div></div><div>INNTECH s.c. K. Kowalewski, D.Kowalewska, G. Kowalewski 14-100 Ostróda, ul. Cicha 23</div></div>			
Obiekt	Montaż pompy ciepła typu powietrze/woda wraz z instalacją c.o. w budynku świetlicy wiejskiej w msc. Tułodział gm. Dąbrówno		
Adres	Działka nr: 49 - obręb Tułodział, jedn. ewid. Gmina Dąbrówno		
Inwestor	Gmina Dąbrówno ul. Kościuszkі 21 14-120 Dąbrówno	Nr rys. S-4	
Tytuł	Rozwinięcie - instalacja c.o.	Skala n/s	
Projektant	mgr inż. Grzegorz Kowalewski	Nr upr.: WAM/0022/POOS/08	
Sprawdził	mgr inż. Bartosz Szewczyk	Nr upr.: WAM/0023/POOS/08	