


LAMPA  
ZEWNĘTRZNA

## PLAC ZABAW

- 1 ZESTAW NR 11
- 2 HUŚTAWKA POJEDYŃCZA
- 3 HUŚTAWKA WAŻKA NA SPRĘŻYNIE
- 4 KARUZELA KRZYŻOWA
- 5 KONIK
- 6 SKUTER
- 7 PIASKOWNICA PALISADY
- 8 ŁAWKA Z BALI PRZENOŚNA Z OPARCIEM
- 9 STOLIK Z ŁAWKAMI MIKRUS

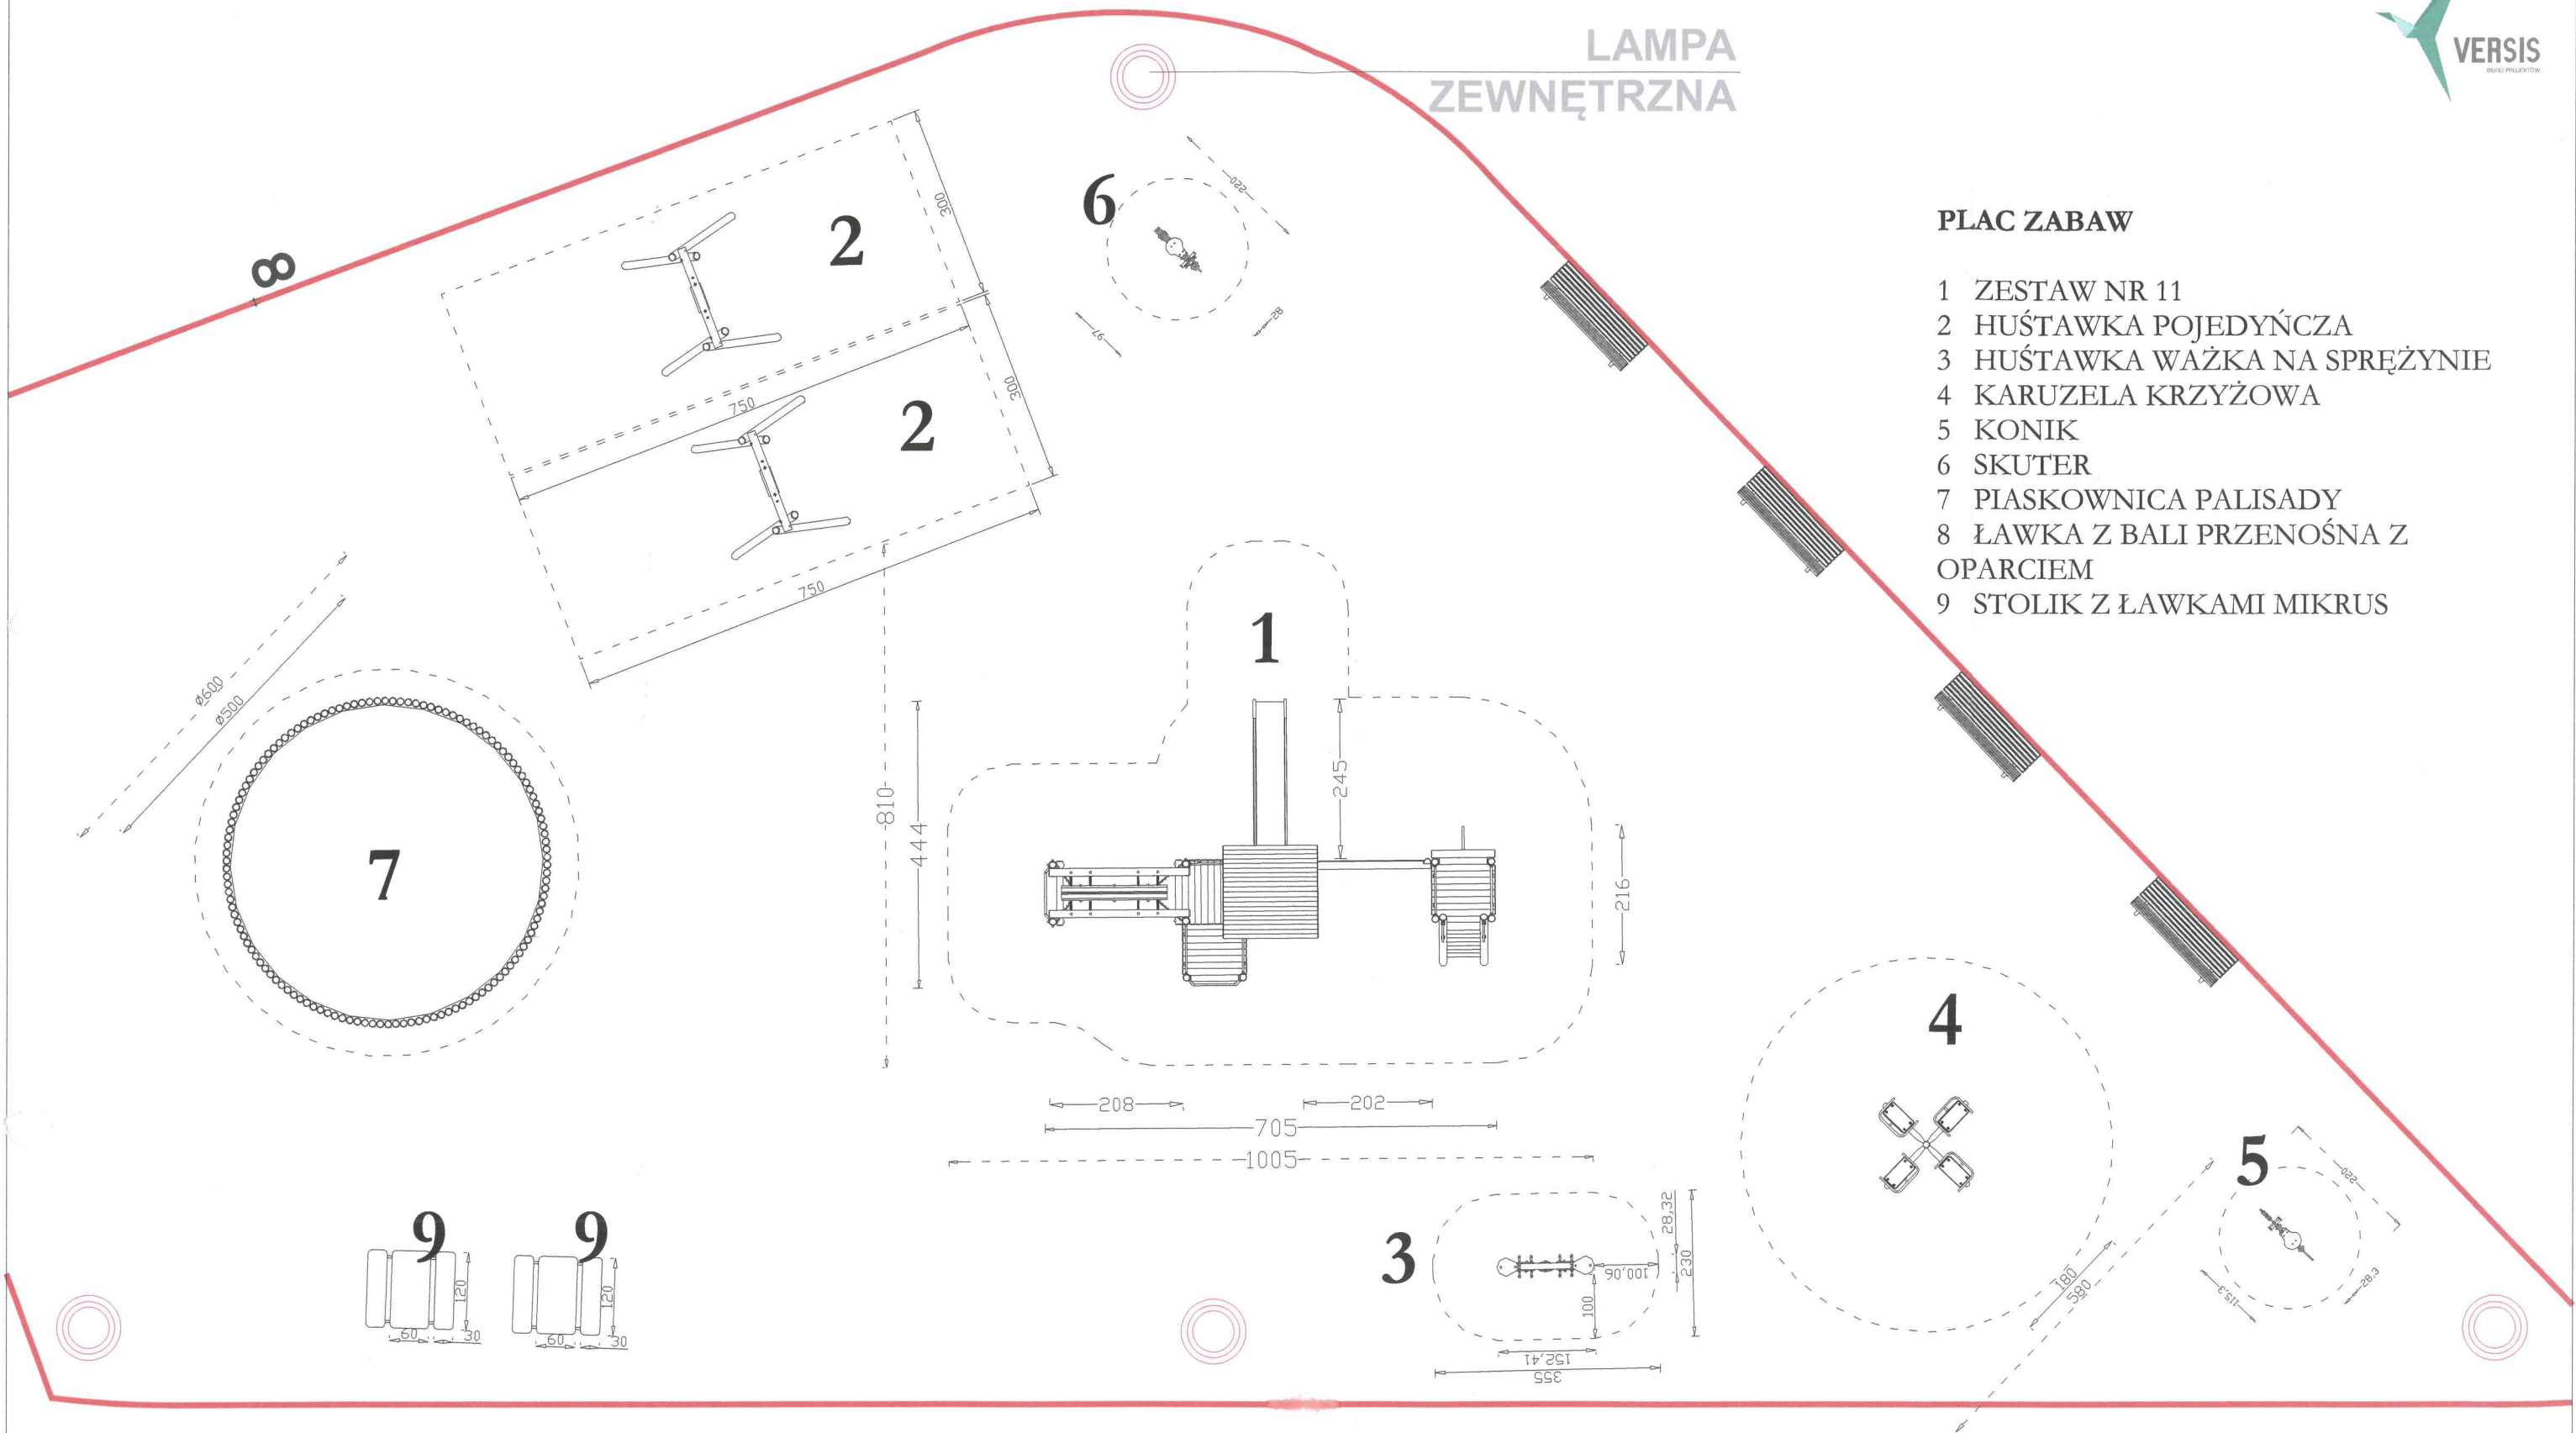

PLAC  
ZABAW

		
REWITALIZACJA PARKU W DĄBRÓWNIE		
INWESTOR:	URZĄD GMINY DĄBRÓWNO	
TYTUŁ RYSUNKU:	PLAC ZABAW	1:50
PROJEKTANT:	mgr inż. arch. Mariusz Kaliszewski upr. nr 1/MM OKK/2007	
ASYSTENT PROJEKTANTA:		