
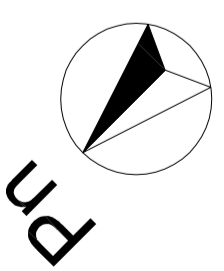


ZAPLECZ GASTRONOMICZNE		
1.7	Kuchnia kuchenna II	15,32 m ²
1.8	Rozdzielnia	4,60 m ²
1.9	Wydawalnia	18,70 m ²
1.10	Zmywalnica	5,90 m ²
1.10	Komunikacja III	1,90 m ²
powierzchnia pomieszczeń		46,42 m ²

PUNKT PRZEDSZKOLNY		
1.0	Sala dla dzieci I	47,50 m ²
1.1	Sala dla dzieci II	43,10 m ²
1.2	Komunikacja II	5,7 m ²
1.3	Kazalnica dla dzieci I	11,10 m ²
1.4	Magazyn zabawek	7,8 m ²
1.5	Kazalnica dla dzieci II	10,0 m ²
1.6	Poczekalnia z szafką	44,50 m ²
powierzchnia pomieszczeń		168,7 m ²

powierzchnia całkowita pomieszczeń	216,2 m ²
------------------------------------	----------------------

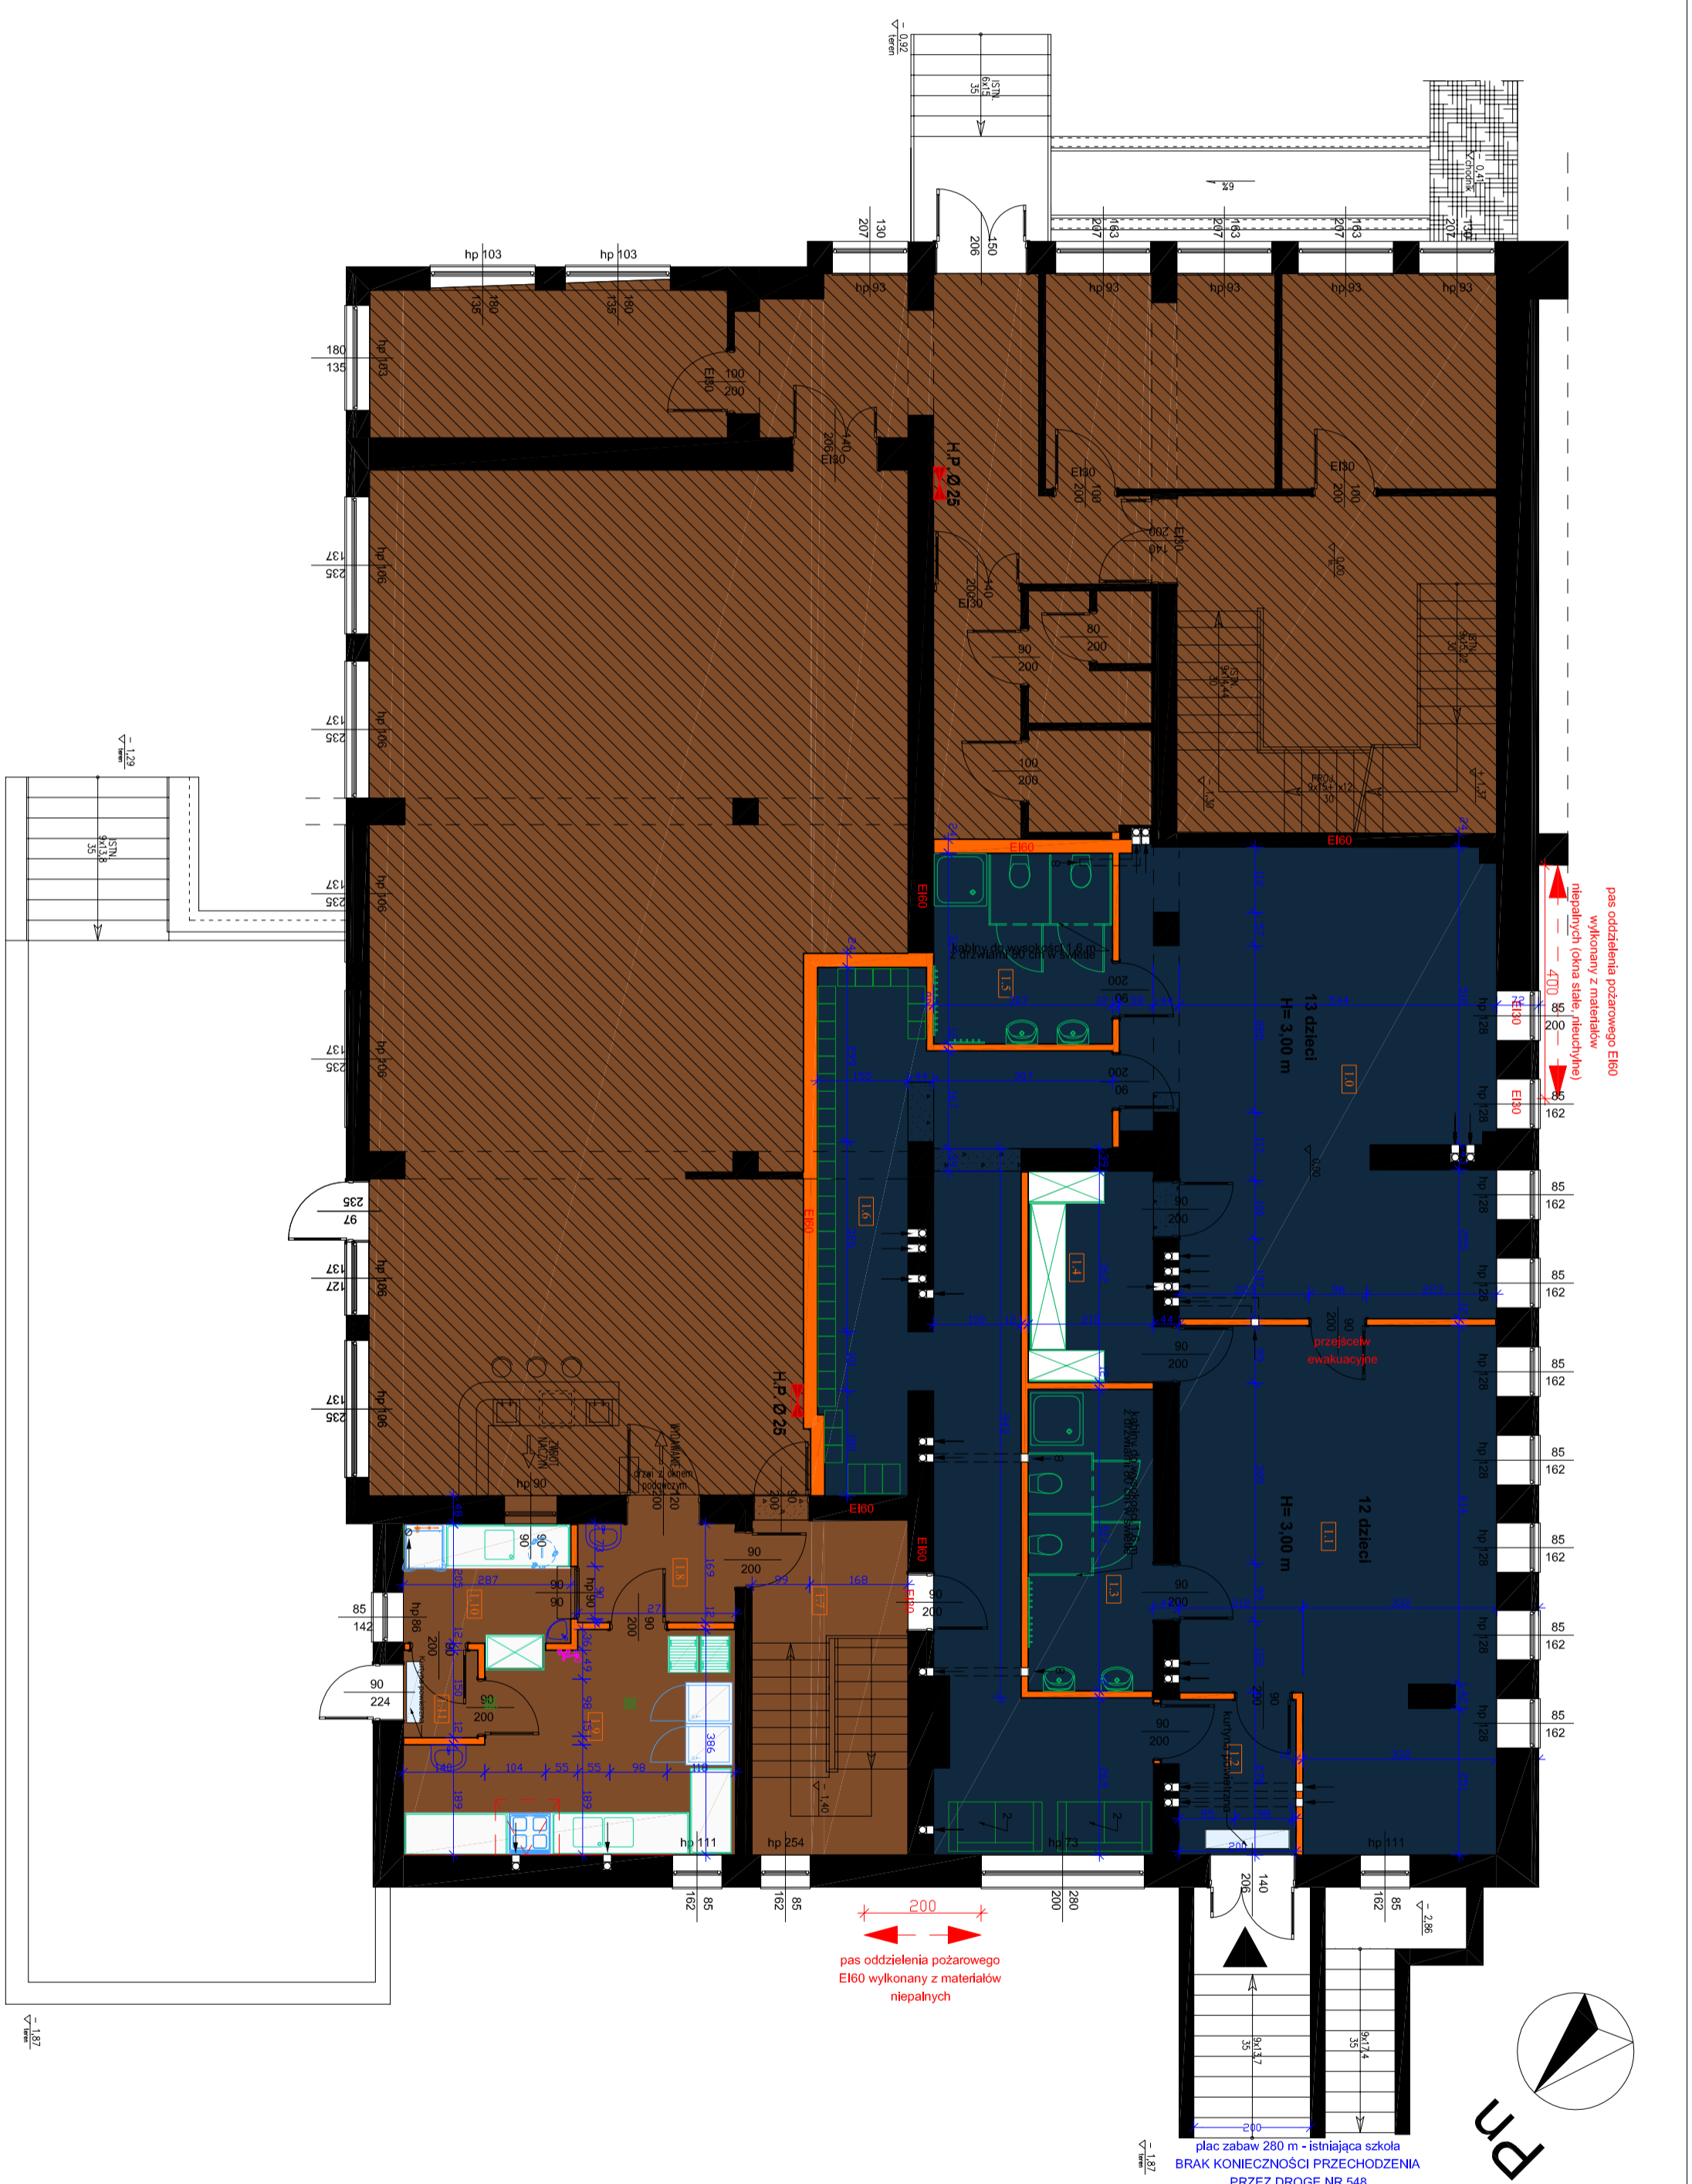

plac zabaw 280 m - istniejąca szkoła
BRAK KONIECZNOŚCI PRZECHODZENIA PRZEZ DROGĘ NR 548

LEGENDA:

- ściany istniejące
- ściany projektowane
- ściany do wyburzenia
- poza opracowaniem
- wejście do lokalu
- wywiew mechaniczny
- wywiew grawitacyjny

ZAGADNIENIA P.POŻ

- punkty przedszkolny - ZLII
- istniejąca strzela - ZLIII
- KLASA ODPORNOŚCI**
- punktu przedszkolnego - "D"